


Deel 6

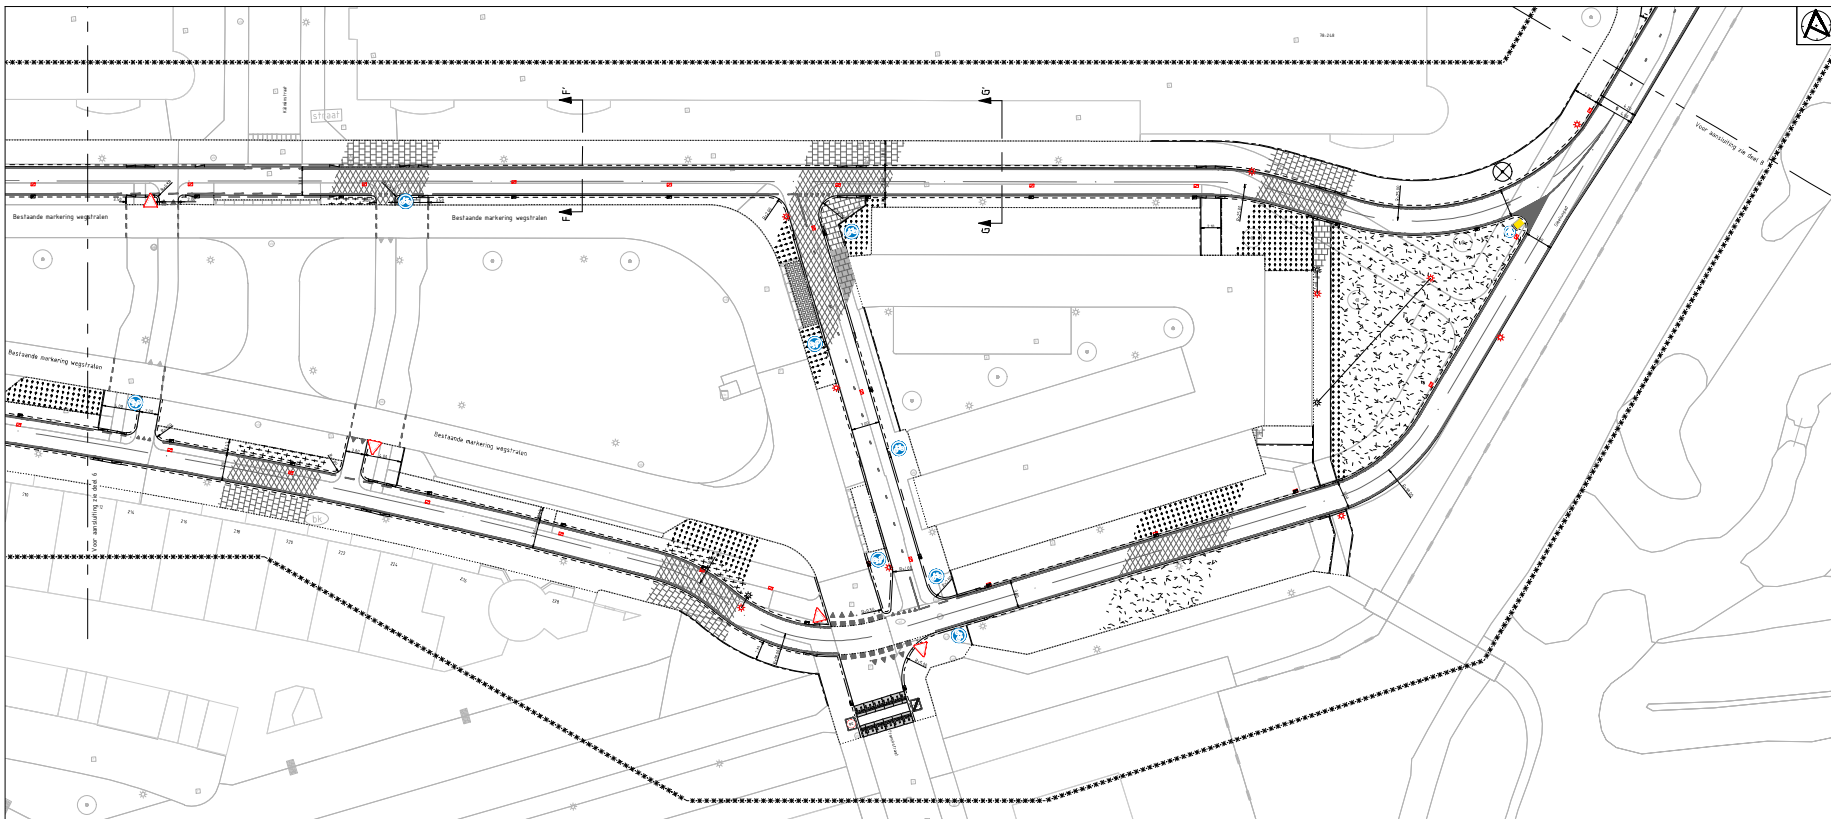

Deel 7

- Legenda**
- *----- veringrens
 - *----- bestaande situatie (BSI)
 - *----- bestaande bebouwing (BSB)
 - *----- materiële grens
 - *----- oevergrens (markering, 0,50m (thuisplaat), anders aangegeven)
 - *----- markering 100-150m, 0,50m
 - *----- markering 150-200m, 0,50m
 - *----- 0,30-2,10m markering, 0,50m
 - *----- 0,50-0,50m draaibankmarkering
 - *----- 0,30-0,50m draaibankmarkering
 - *----- 0,50-0,50m draaibankmarkering
 - *----- VOP markering, 4,00x0,50m
 - *----- pijlmarkering, 4,00x0,50m
 - *----- opvallend 80x200mm, kleur grijs
 - *----- opvallend 100x200mm, kleur grijs
 - *----- opvallend 180x200x200mm, kleur grijs
 - *----- opvallend 150x200x200mm, kleur grijs
 - *----- opvallend 100x200x45x80mm, kleur grijs
 - *----- BSS, KF, halfstevensverband, kleur grijs
 - *----- BSS/SBS, KF, allweersverband, kleur grijs/rood
 - *----- BSS, KF, koperverband, kleur heidepaars
 - *----- asfalt met streepprint, BSS, KF, koperverband, kleur rood
 - *----- asfalt, kleur rood/zwart
 - *----- haag en stoeplijst
 - *----- in te zetten gaten
 - *----- te verwijderen- en nieuw aan te brengen verkeersborden
 - *----- bestaande straat- en trottoirborden en aan te brengen straat- en trottoirborden
 - *----- te verwijderen/verplaatsen en nieuw te plaatsen boom
 - *----- te verwijderen/verplaatsen en nieuwe locatie lichtpaal
 - *----- profiel
 - *----- bestaande hoogte (AHO)

Gemeente Capelle a.d. IJssel

Fietscorridor Algerbrug
Trace Algerbrug-Capelsebrug

Blad 3: Deelgebieden 6 & 7

ontworpen door	2018	2018	2018
getekend door	2018	2018	2018
getoetst door	2018	2018	2018
getoetst door	2018	2018	2018

20168-200-WE-010