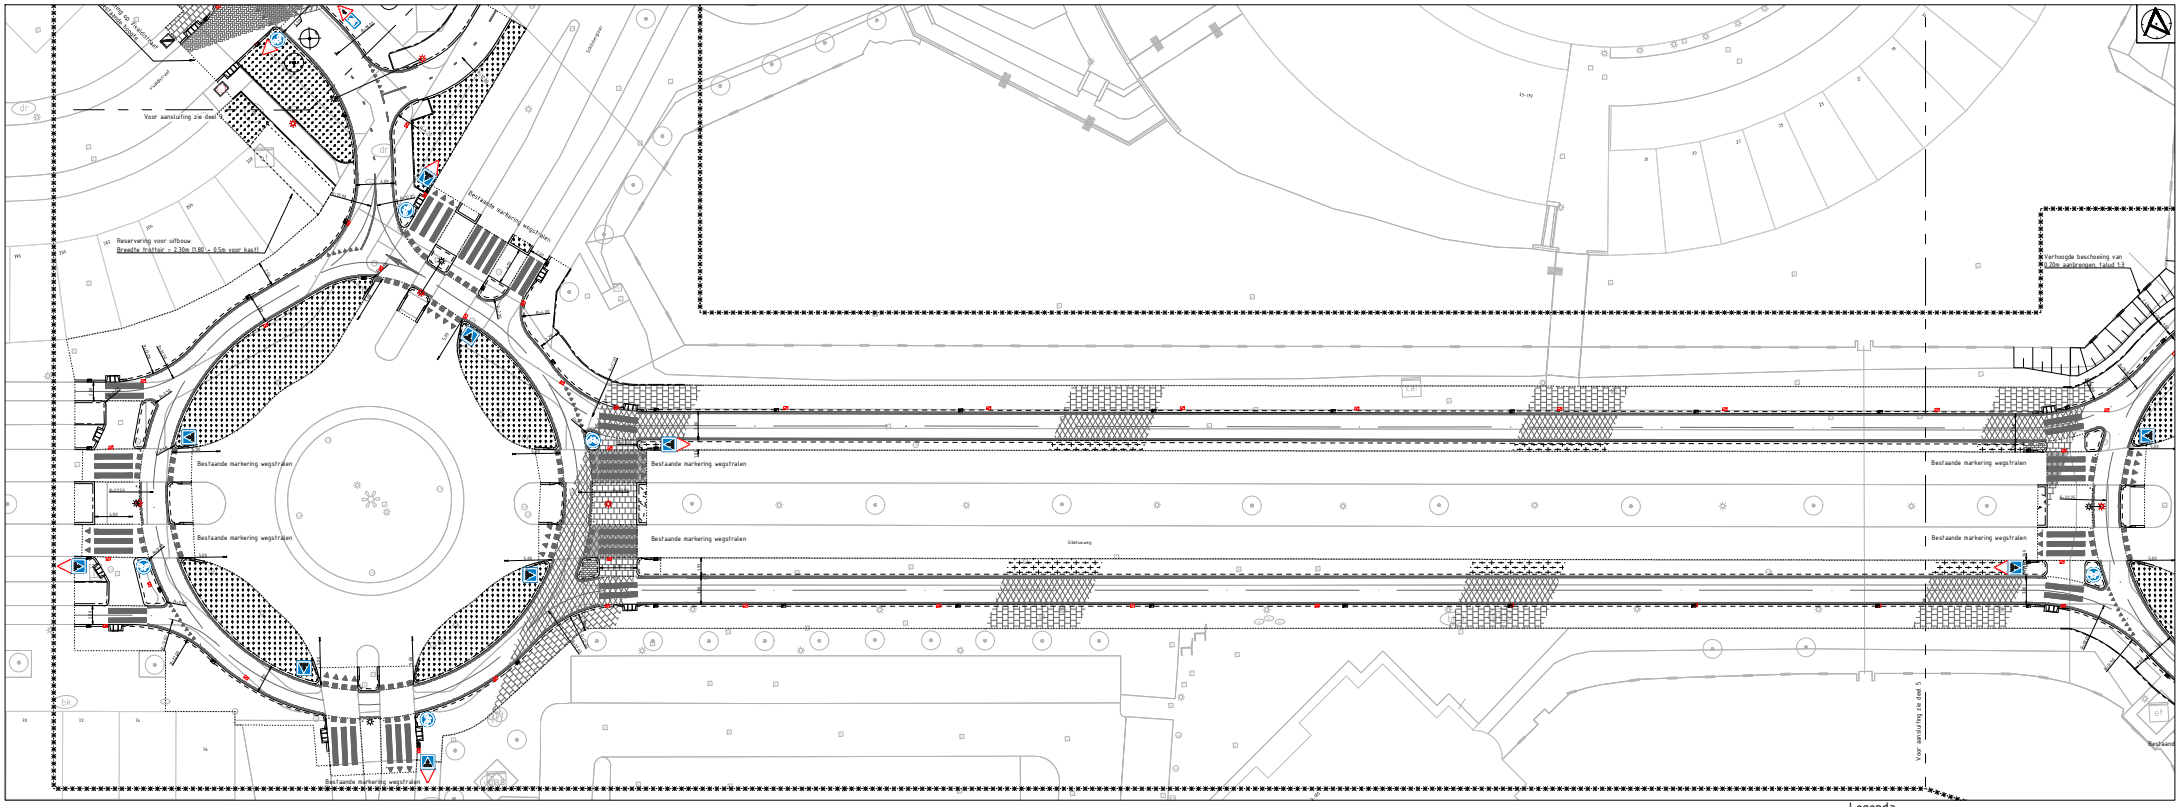

Deel 4

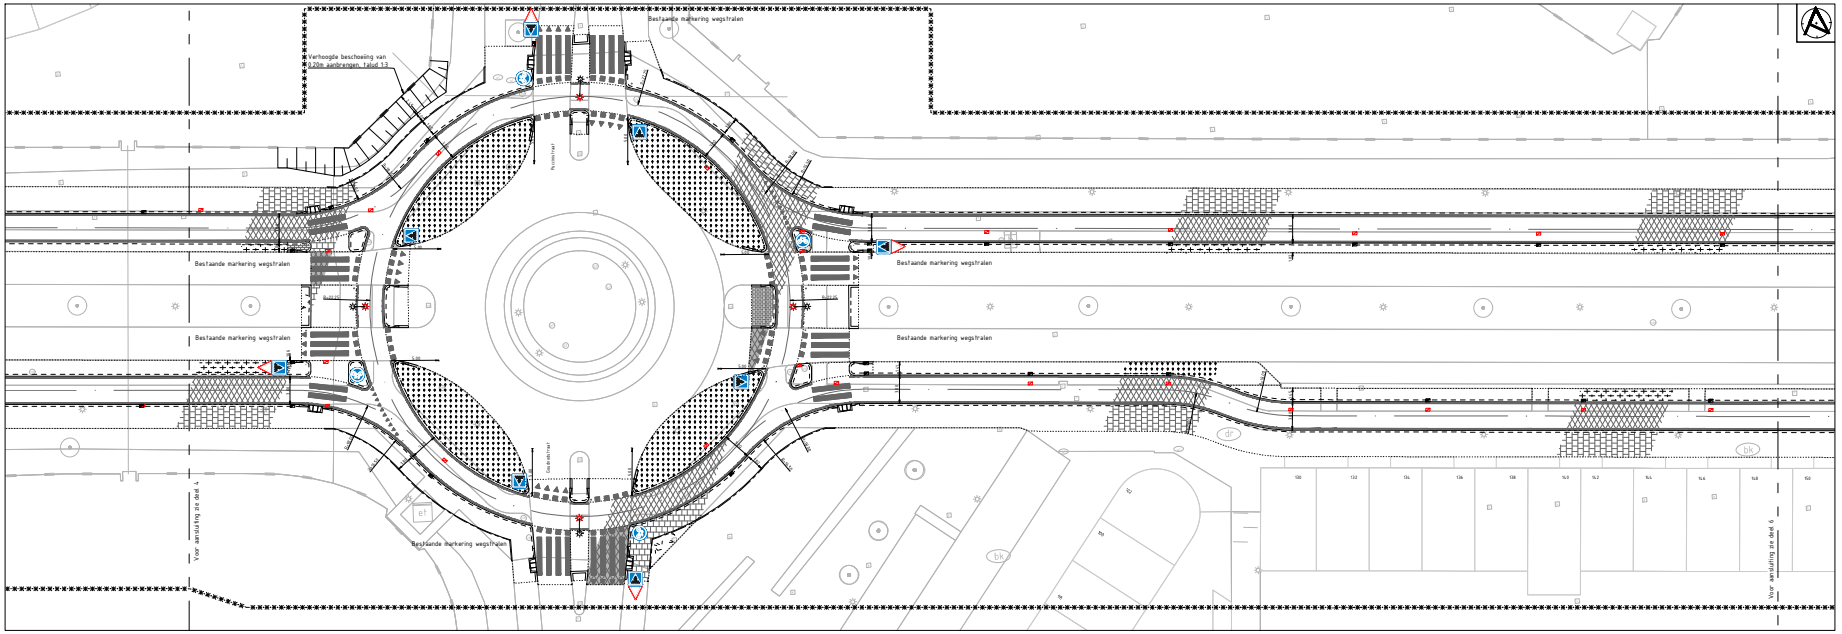

Deel 5

Legenda

- werkgrens
- bestaande situatie (BGT)
- bestaande bebouwing (BGT)
- materiaalgrens
- doorgetrokken markering, 0.10m (thermoplast, tenzij anders aangegeven)
- markering 1.00-1.00m, 0.10m
- kanaalsatie markering 50-50cm, 0.10m
- 0.30-2.70m markering, 0.10m
- 0.50-0.50m driehoekmarkering
- 0.30-0.30m driehoekmarkering
- 0.50-0.50m blokmarkering
- VOP markering, 4.00x0.50m
- pijlmarkering, 4.00x0.50m
- opsluitband 80x200mm, kleur grijs
- opsluitband 100x200mm, kleur grijs
- opsluitband 200x200mm, kleur grijs
- trottoirband 180/200x250mm, kleur grijs
- geleideband 50/200x200mm, kleur grijs
- laiconblokken, kleur wit (hergebruik)
- verhoogde beschoeiing
- betonhegels, 300x300x45/80mm, kleur grijs
- BSS, KF, halfsteensverband, kleur grijs
- BSS/SBS, KF, elleboogverband, kleur grijs/rood
- BSS, KF, keperverband, kleur heidepaars
- asfalt met streeplprint, BSS KF, keperverband, kleur rood
- asfalt, kleur rood/zwart
- haag en sierheester
- in te zaaien gazon
- te verplaatsen- en nieuw aan te brengen verkeersborden
- bestaande straat- en trottoirkolken en aan te brengen straat- en trottoirkolken
- te verwijderen/verplanten en nieuw te planten boom
- te verwijderen/verplaatsen en nieuwe locatie lichtmast
- G G' profiel
- bestaande hoogte (AHN)

Peilen in meters t.o.v. NAP
Maten in meters

Gemeente Capelle a.d. IJssel	WATERPAS
Fietscorridor Algerabrug Trace Algerabrug-Capelsebrug	
Blad 2: Deelgebieden 4 & 5	

getekend	formaat	A0	proj.nr. 20168
V. de Rover	schaal	1:200	stad GO
	datum	13-01-2022	bestek

wijz.	d.d.	omschrijving
F		
E		
D		
C		
B		
A		

ORP 2020038	ref. acc. prijs	ref. acc. opdr.

status DEFINITIEF
tekening 20168-200-WE-010